


Gleisplan

U-Bahn Berlin

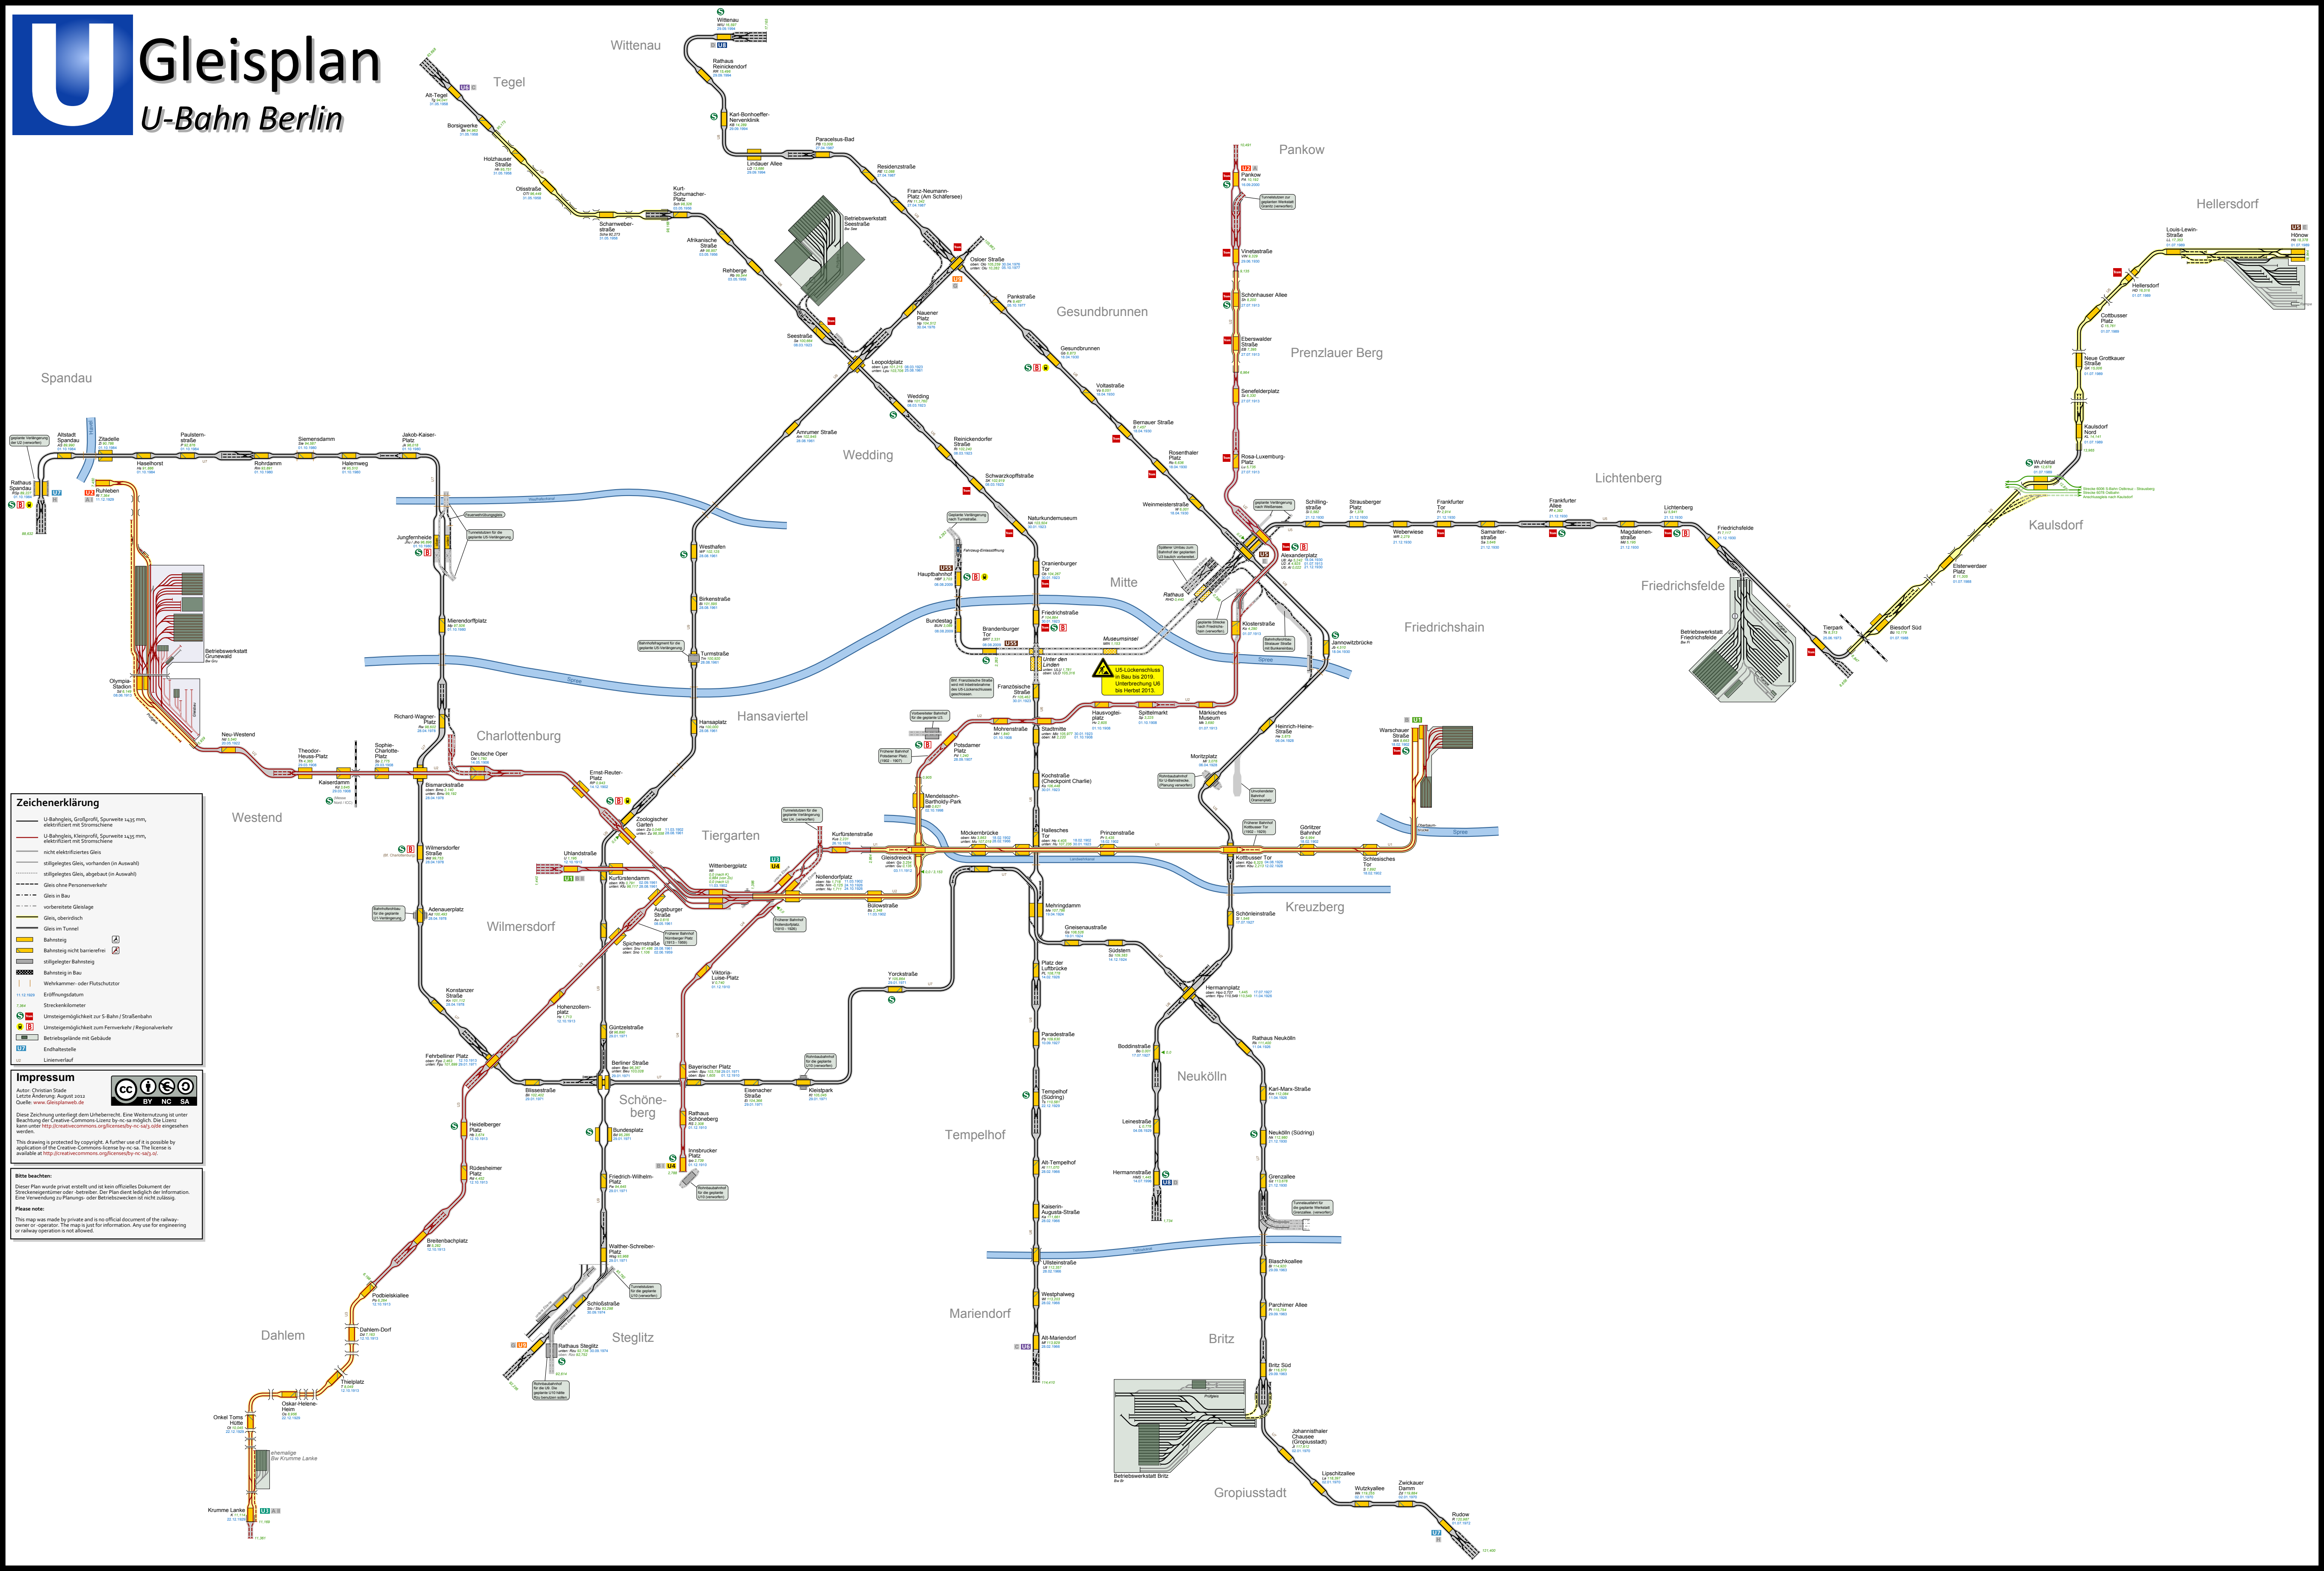

Zeichenerklärung

- U-Bahnlinie, Großprofil, Spurweite 1435 mm, elektrifiziert mit Stromschiene
- U-Bahnlinie, Kleinprofil, Spurweite 1435 mm, elektrifiziert mit Stromschiene
- nicht elektrifiziertes Gleis
- stillgelegtes Gleis, vorhanden (in Auswahl)
- stillgelegtes Gleis, abgebaut (in Auswahl)
- Gleis ohne Personenverkehr
- Gleis als Bau
- vorbereitete Gleislänge
- Gleis, oberirdisch
- Gleis im Tunnel
- Bahnsteig
- Bahnsteig nicht barrierefrei
- stillgelegter Bahnsteig
- Bahnsteig in Bau
- Wartkammer- oder Flutschutz
- Entfernungsdamm
- Streckenkilometer
- Umsteigemöglichkeit zur S-Bahn / Straßenbahn
- Umsteigemöglichkeit zum Fernverkehr / Regionalverkehr
- Betriebsgebäude mit Gebäude
- Enthaltsstelle
- Linienerlauf

Impressum

Autoren: Christian Stalle
 Letzte Änderung: August 2012
 Quelle: www.gleisplan.de

Diese Zeichnung unterliegt dem Urheberrecht. Eine Weiterverbreitung ist unter Beachtung der Creative Commons Lizenz by-nc-nd möglich. Die Lizenz kann unter <http://creativecommons.org/licenses/by-nc-nd/3.0/> abgerufen werden.

This drawing is protected by copyright. A further use of it is possible by application of the Creative Commons license by-nc-nd. The license is available at <http://creativecommons.org/licenses/by-nc-nd/3.0/>.

Bitte beachten:

Dieser Plan wurde privat erstellt und ist kein offizielles Dokument der Streckenverkehrs- oder Betriebs-DBU. Der Plan dient lediglich der Information. Eine Verwendung zur Planung- oder Betriebszwecke ist nicht zulässig.

Please note:
 This map was made by private and is no official document of the railway-owner or operator. The map is just for information. Any use for engineering or railway operation is not allowed.